



## ТИПОВОЙ ПРОЕКТ ДОСКИ ОБЪЯВЛЕНИЙ

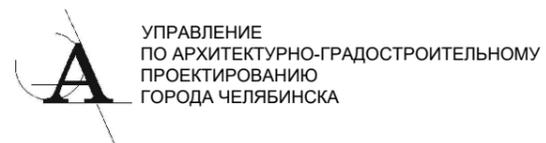


Типовой эскизный проект рекламной конструкции  
с конструктивными решениями «Доска объявлений»

ДОСКА ОБЪЯВЛЕНИЙ

Фасад М 1:20

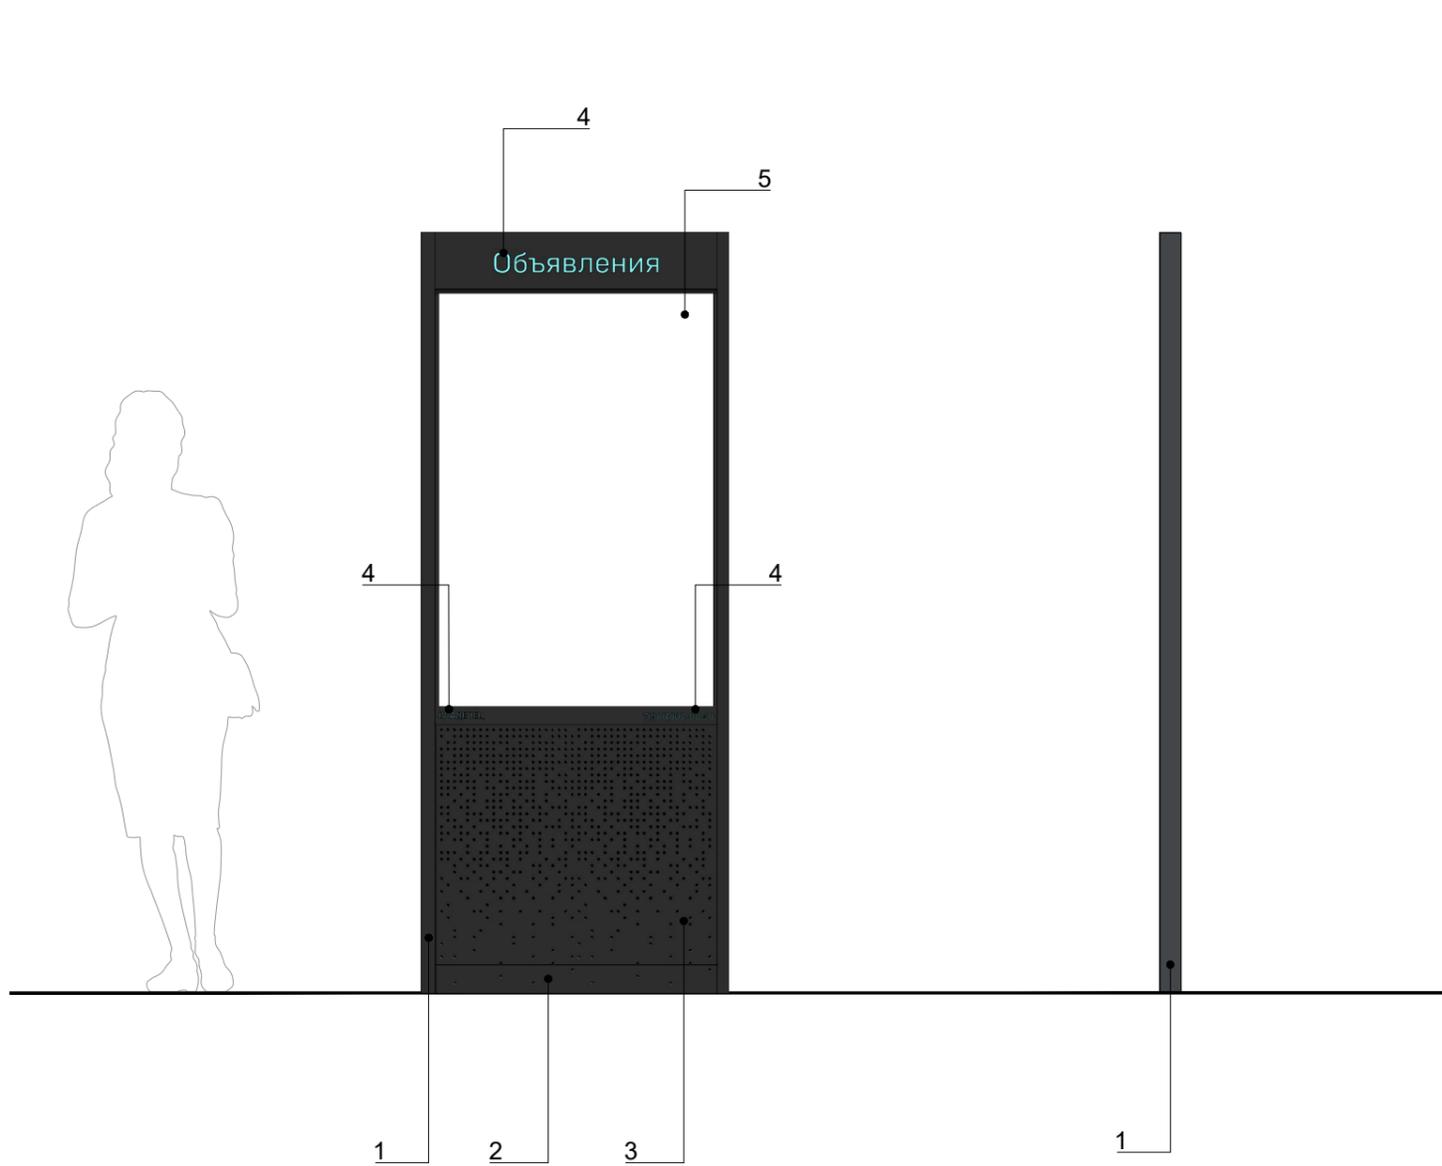

Параллельная проекция

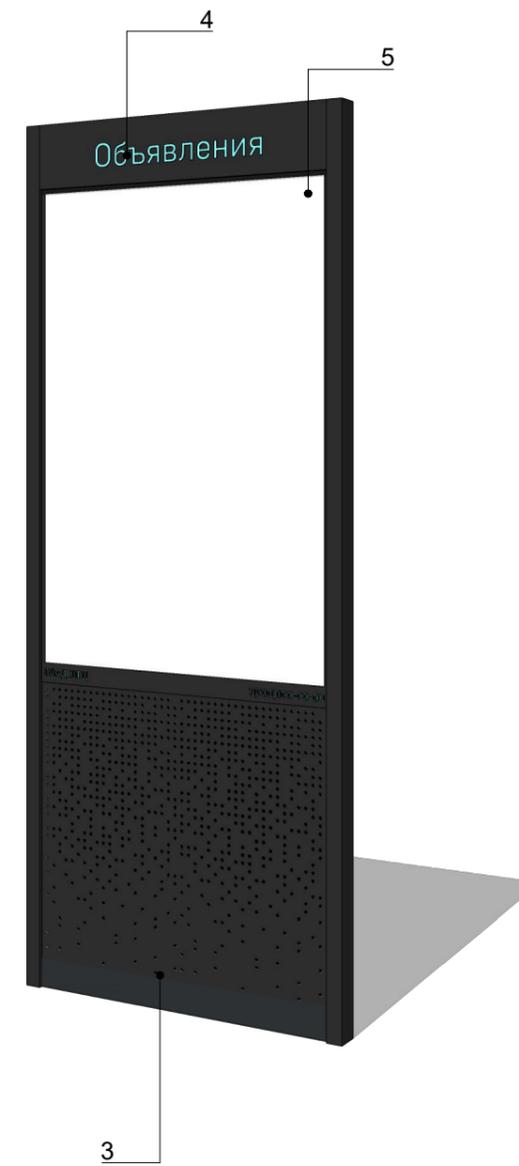


План М 1:20




Ведомость наружной отделки			
№	Наименование элемента	Наименование материала отделки	Цвет
1	Металлический профиль	Металл. Порошковая окраска	RAL 7021
2	Металлическая пластина	Металл. Порошковая окраска	RAL 7021
3	Перфорированная панель	Металл. Порошковая окраска	RAL 7021
4	Надпись	Шелкография	RAL 6027
5	Рекламное поле	Монолитный поликарбонат	RAL 9010

# ДОСКА ОБЪЯВЛЕНИЙ


Фасад М 1:20

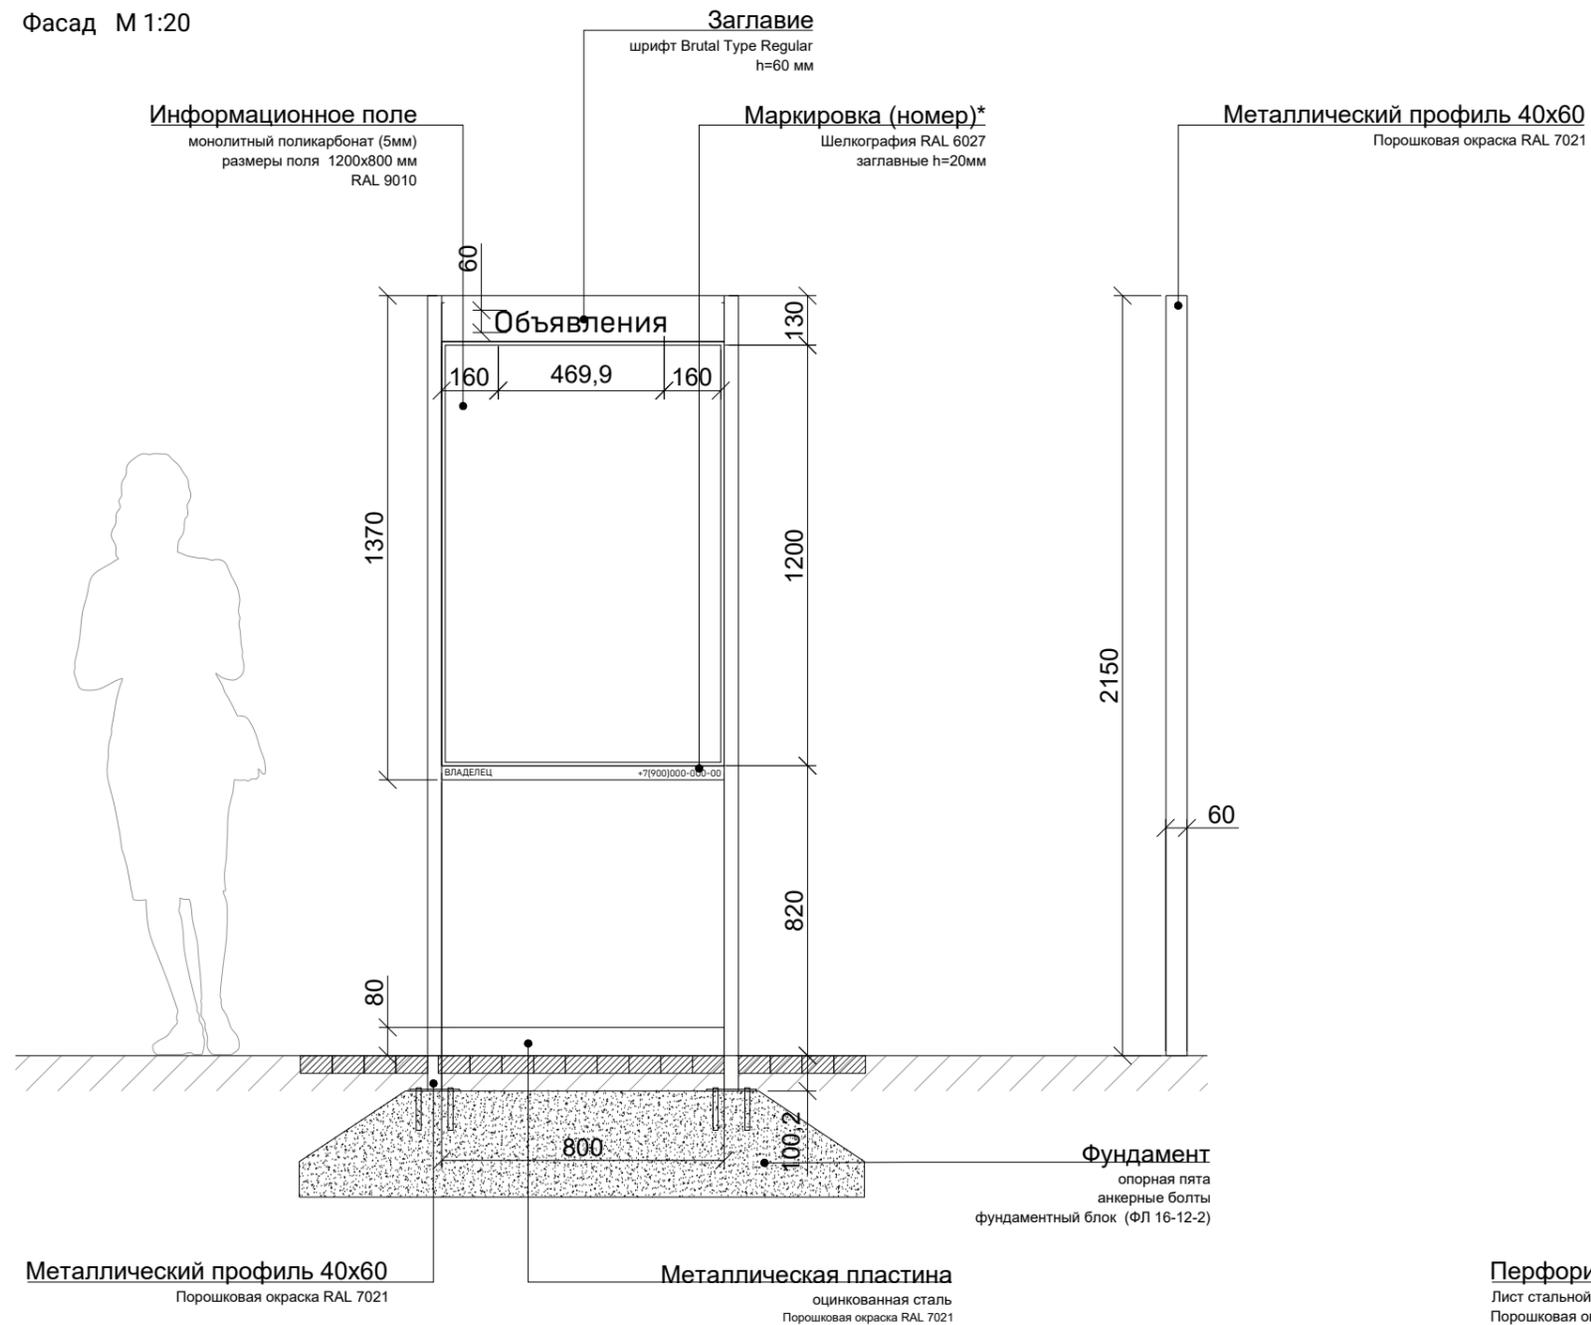


План М 1:20

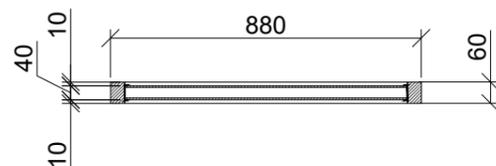

Параллельная проекция

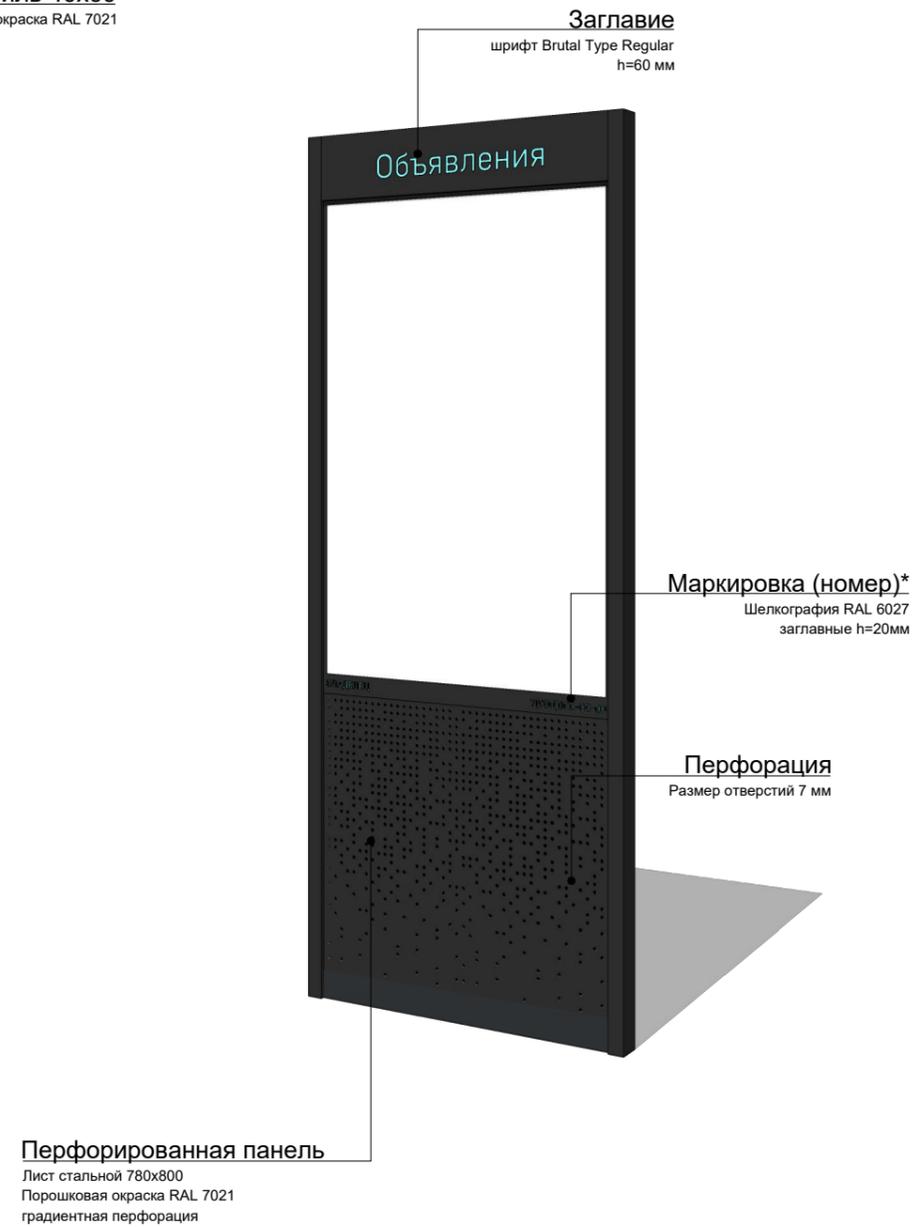

Паттерн "Круги"  
Размер отверстий 7мм

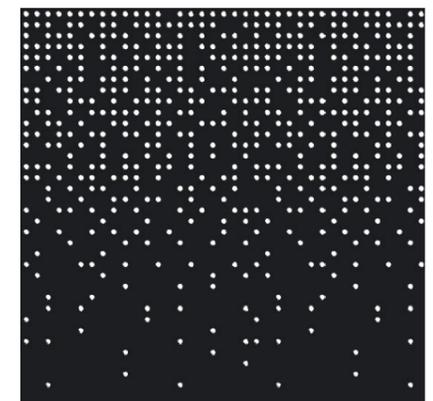


Рекламный стенд - вертикальные опоры из металлического профиля 40x60 и два горизонтально расположенных металлических профиля 40x60. Информационное поле размещается на 10 мм глубже опорных элементов из металла. В нижней части размещаются на 10 мм глубже опорных элементов две перфорированные панели с каждой стороны. В качестве перфорации использован паттерн "Круги". Порошковая покраска элементов RAL 7021. Текстовая часть RAL 6027

\* Об утверждении Положения о порядке распространения наружной рекламы и информации в городе Челябинске. Согласно пункту №21:


- Рекламные конструкции должны иметь маркировку с указанием владельца, номера его телефона. Маркировка должна размещаться под информационным полем. Размер текста должен позволять его прочтение с ближайшей полосы движения транспортных средств или тротуара."

ДОСКА ОБЪЯВЛЕНИЙ

Фрагмент фасада М 1:10

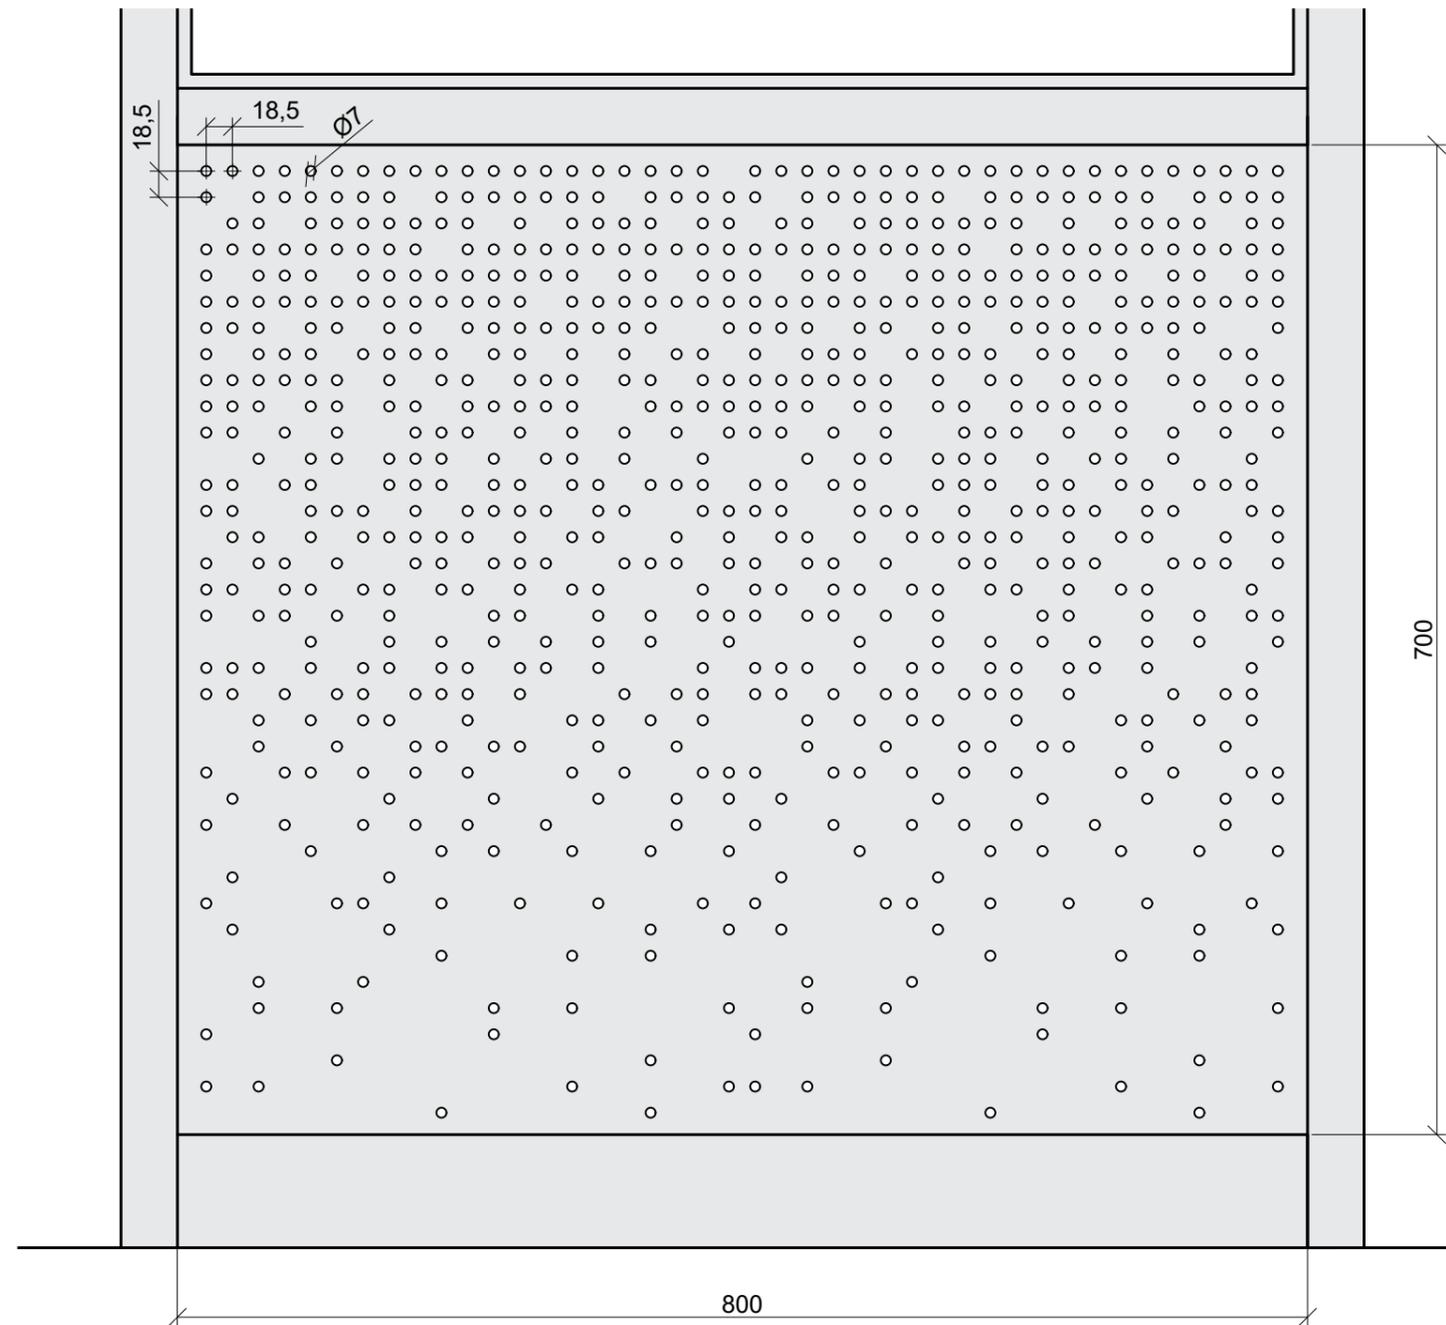

Паттерн "Круги"  
Отверстия  $d=7$  мм с шагом 18,5 мм

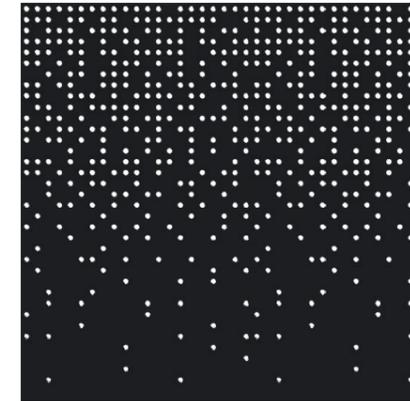

ДОСКА ОБЪЯВЛЕНИЙ

Визуализация

